


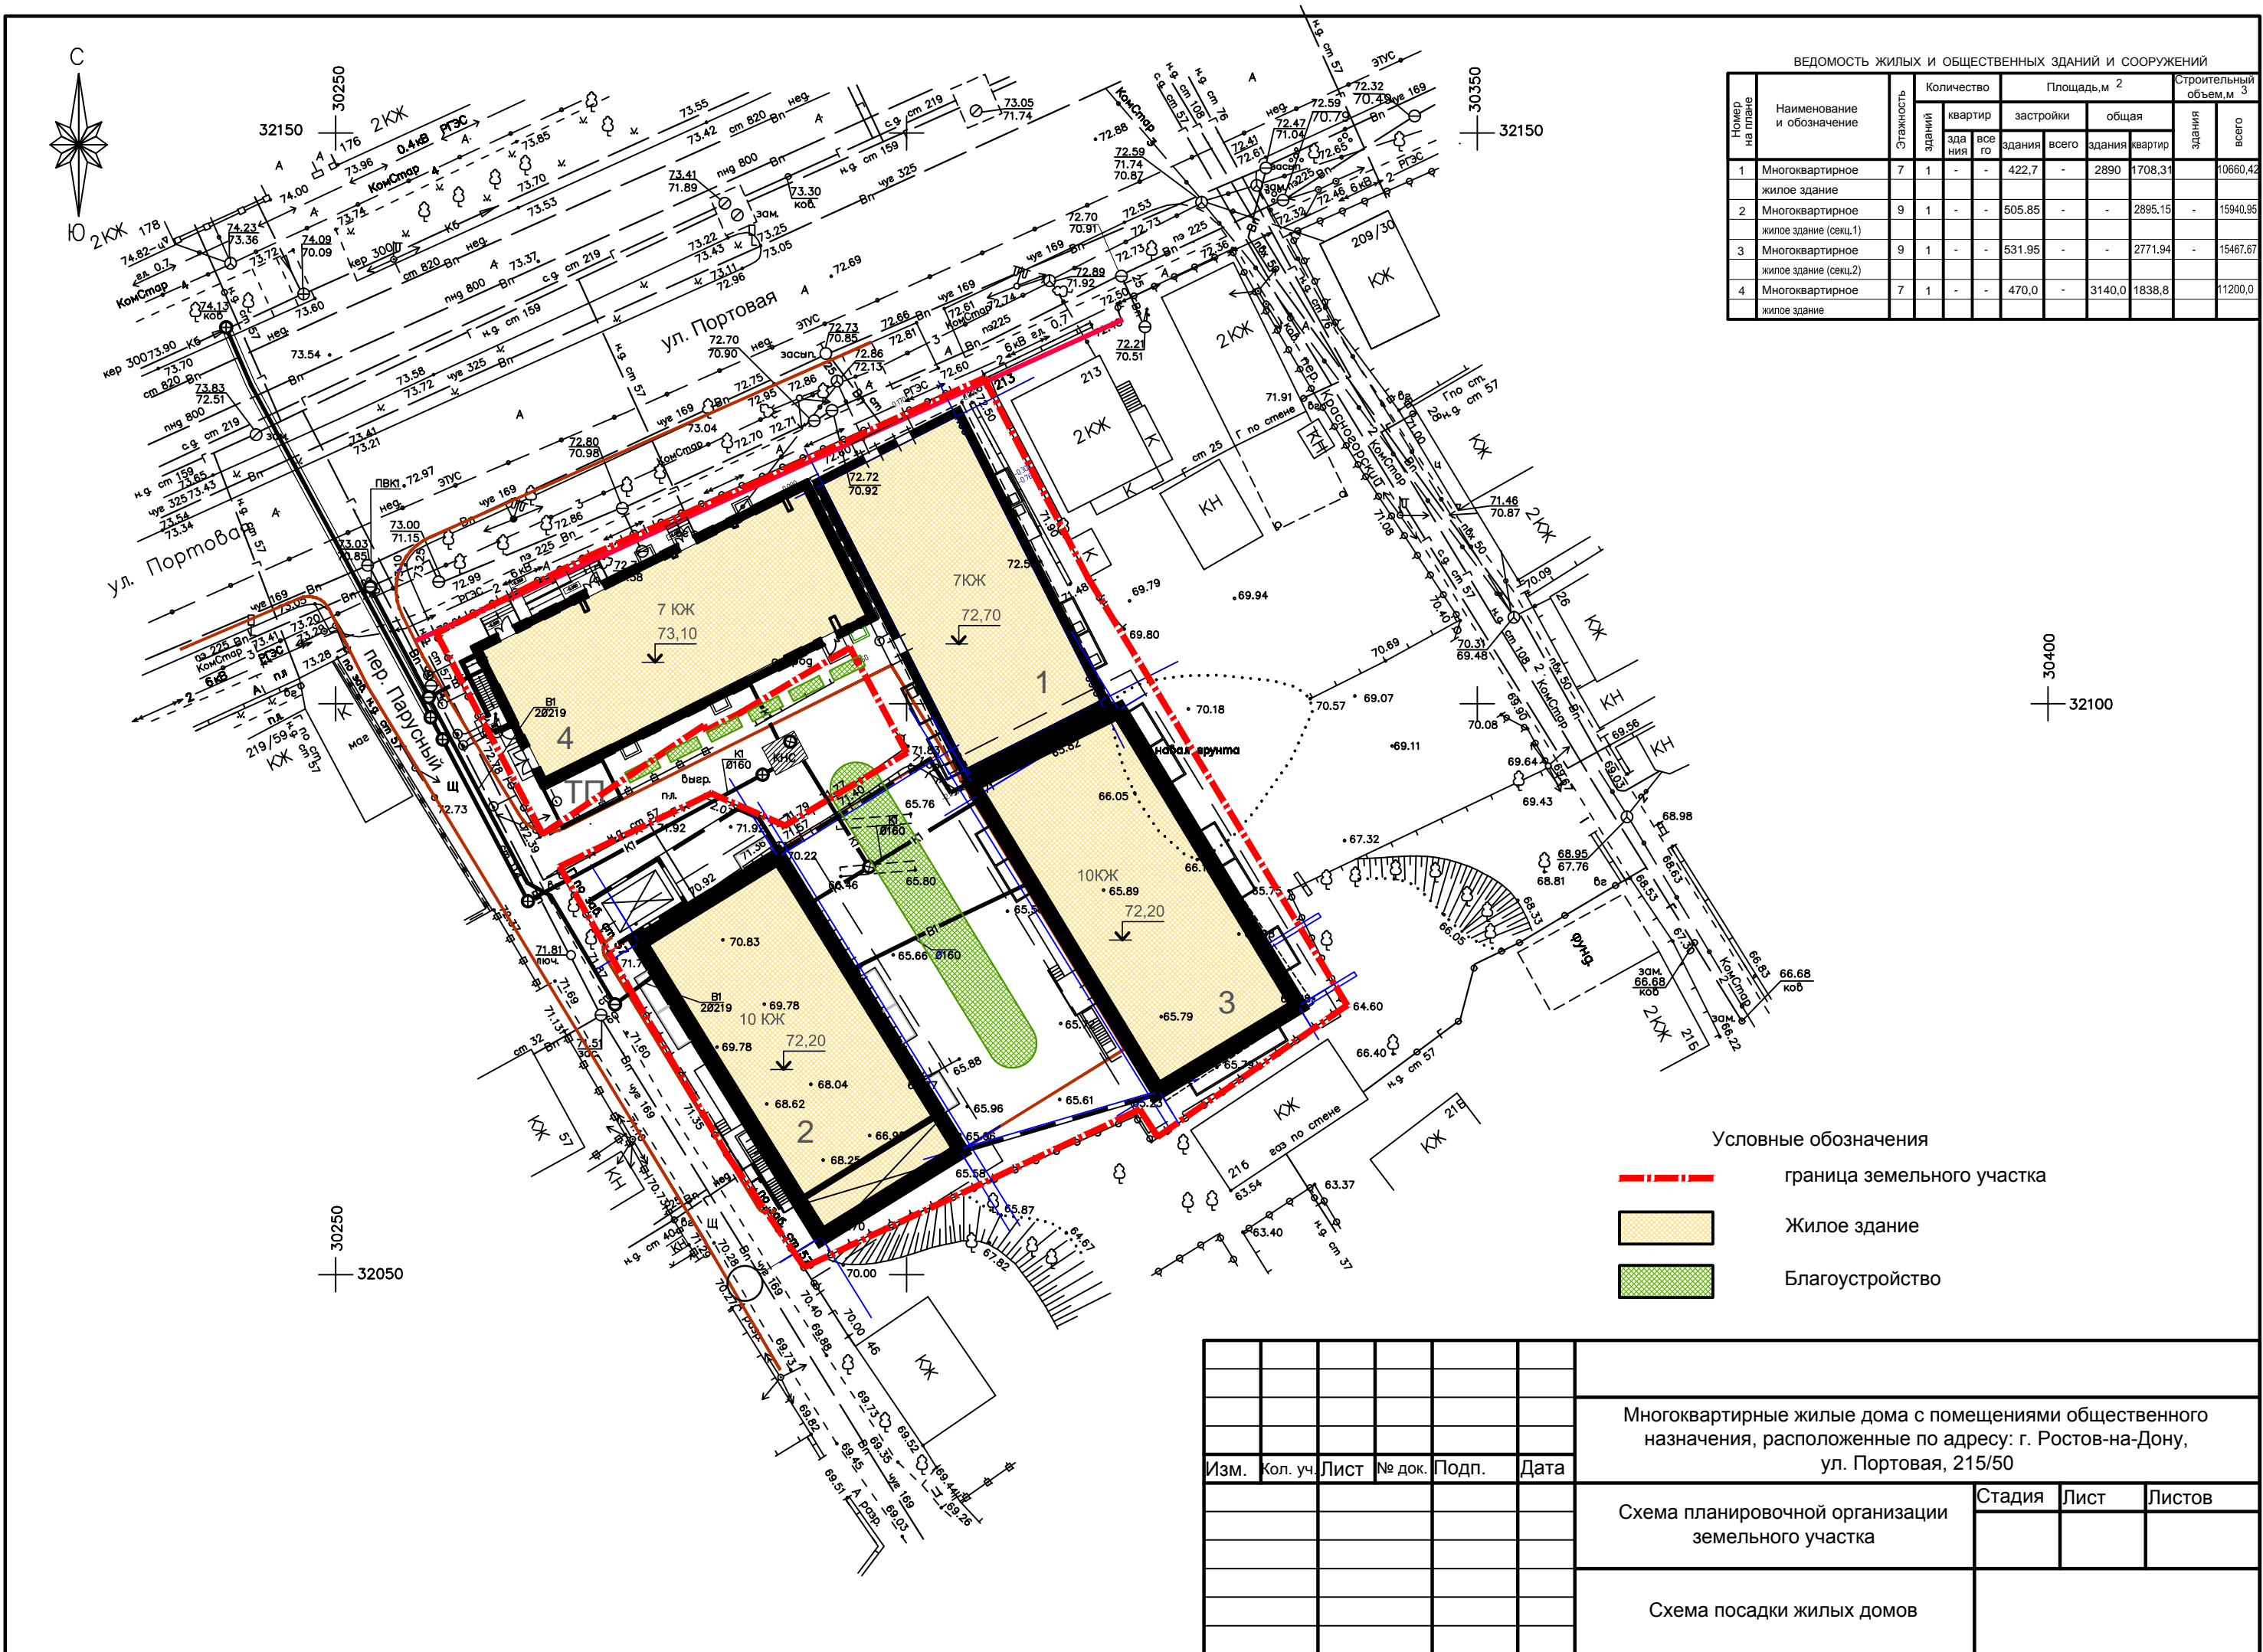

ВЕДОМОСТЬ ЖИЛЫХ И ОБЩЕСТВЕННЫХ ЗДАНИЙ И СООРУЖЕНИЙ

№ п/п	Наименование и обозначение	Этажность	Количество				Площадь, м ²		Строительный объем, м ³	
			зданий	квартир	здания	всего	здания	квартир	здания	всего
1	Многоквартирное жилое здание	7	1	-	422,7	-	2890	1708,31	10660,42	
2	Многоквартирное жилое здание (секц.1)	9	1	-	505,85	-	2895,15	-	15940,95	
3	Многоквартирное жилое здание (секц.2)	9	1	-	531,95	-	2771,94	-	15467,67	
4	Многоквартирное жилое здание	7	1	-	470,0	-	3140,0	1838,8	11200,0	



Условные обозначения

- - - - - граница земельного участка
- Жилое здание
- Благоустройство

Многоквартирные жилые дома с помещениями общественного назначения, расположенные по адресу: г. Ростов-на-Дону, ул. Портовая, 215/50							
Изм.	Кол. уч.	Лист	№ док.	Подп.	Дата		
Схема планировочной организации земельного участка					Стадия	Лист	Листов
Схема посадки жилых домов							